

CASA 1


PLANIMETRIA 1:100






CASA 1

PIANO PRIMO 1:50

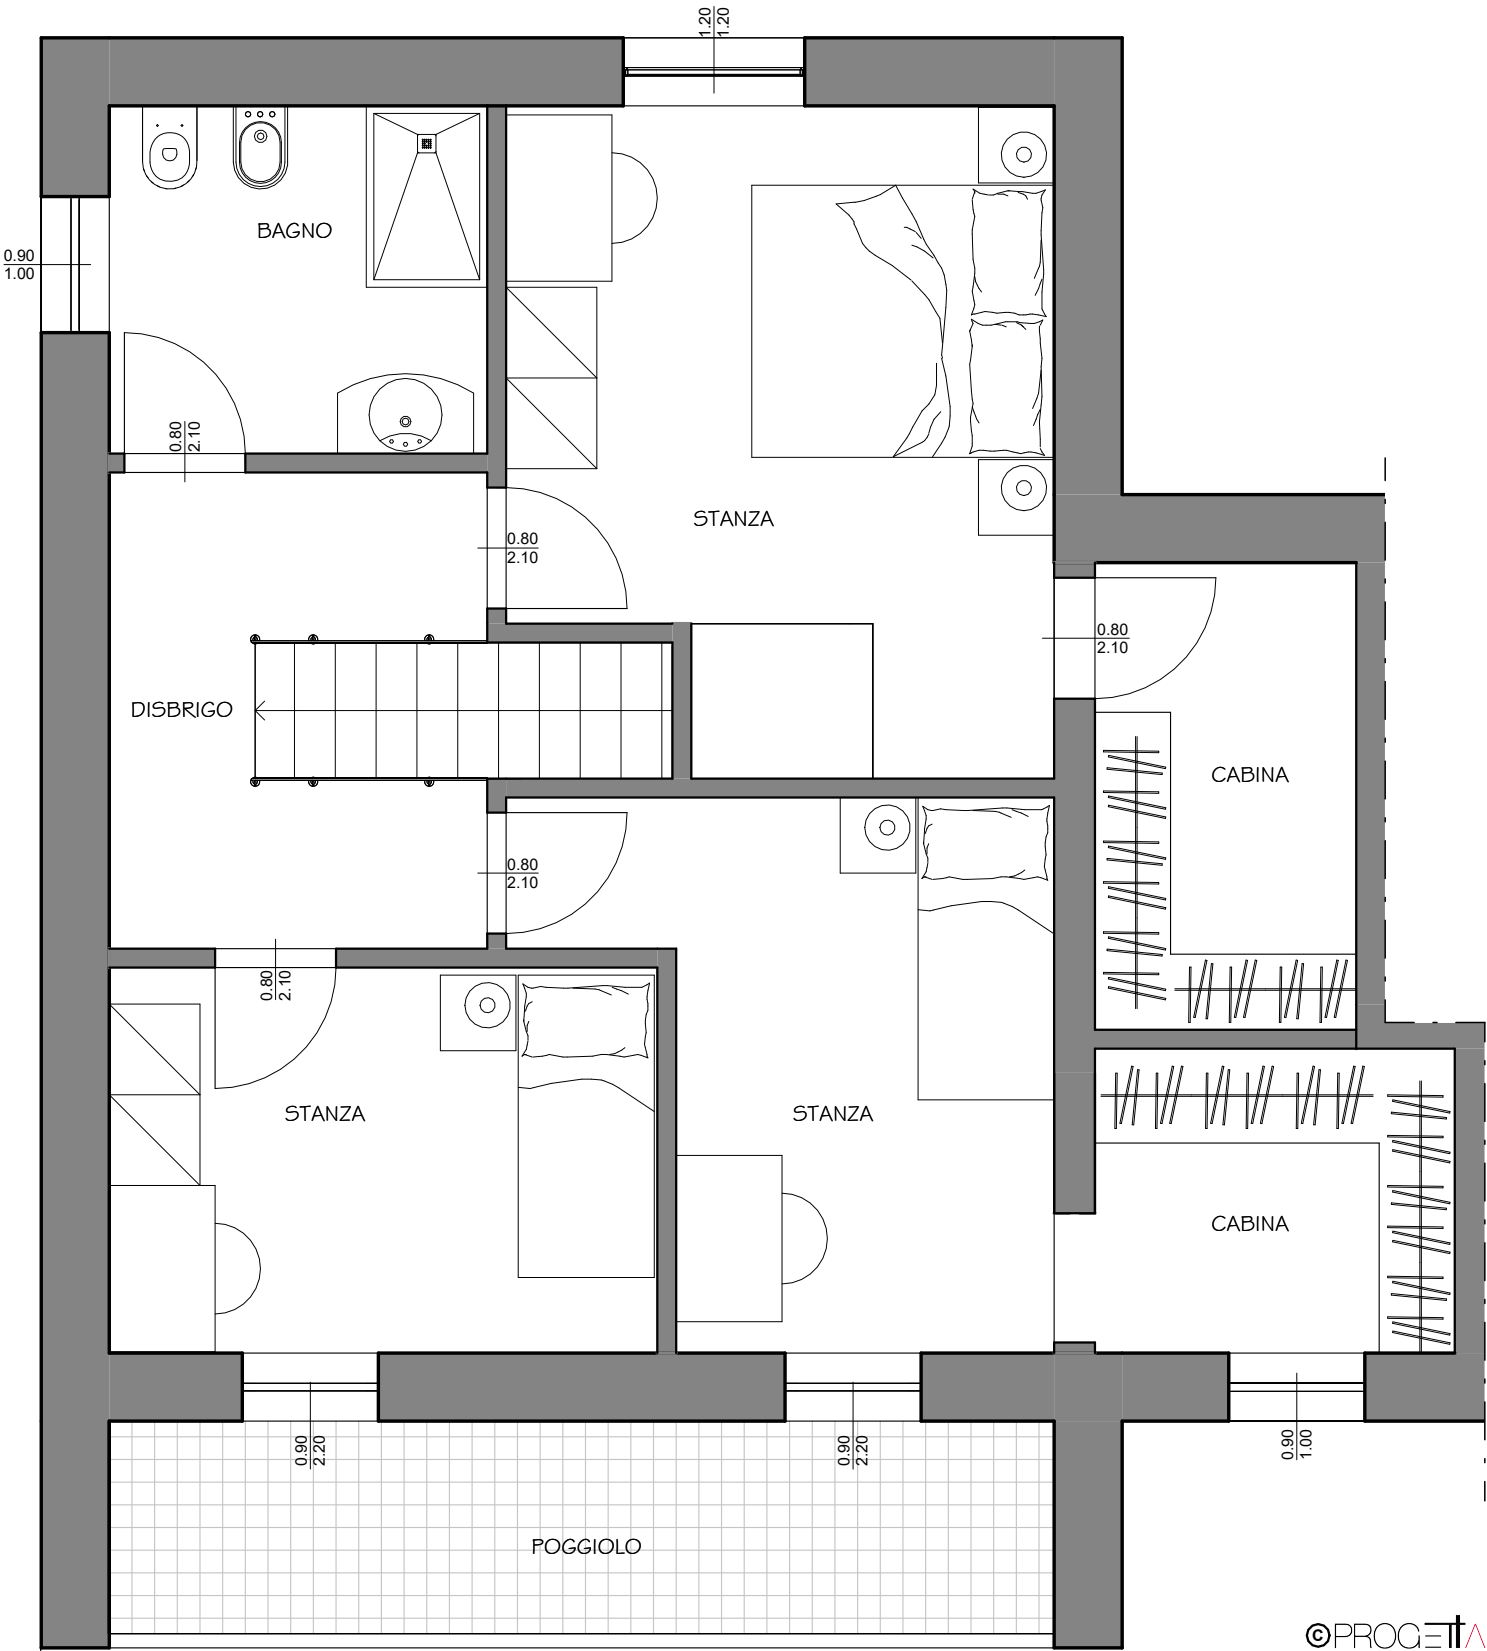


©PROGETTA

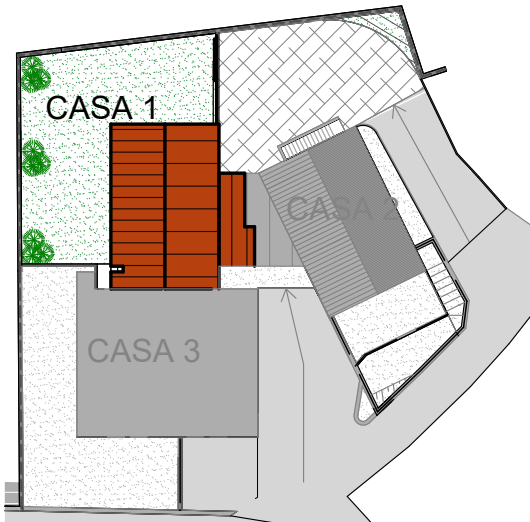

CASA 1

PIANO TERRA 1:50

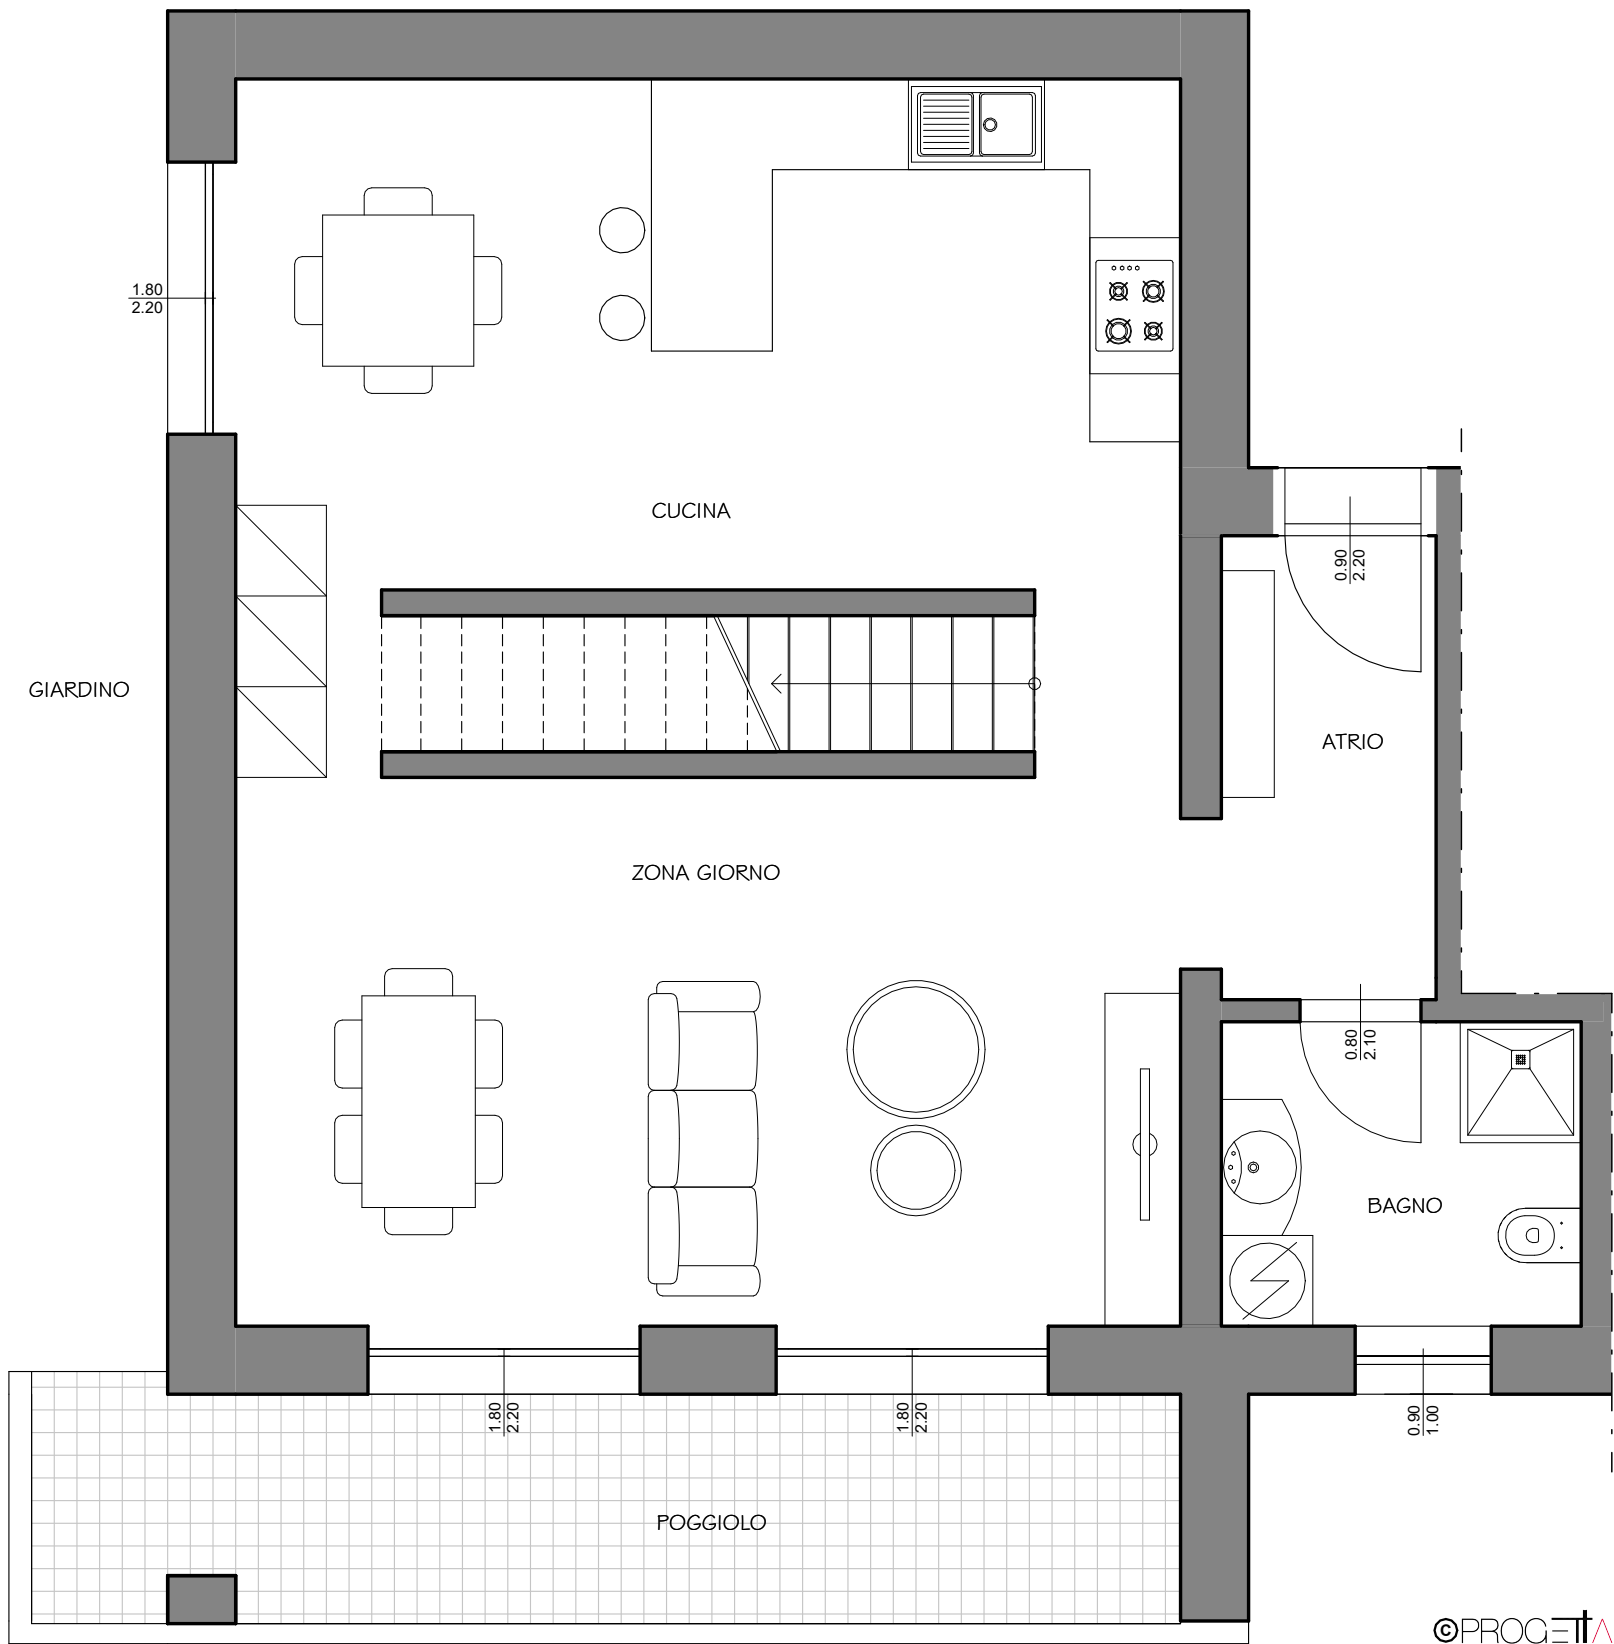

©PROGETTA

